


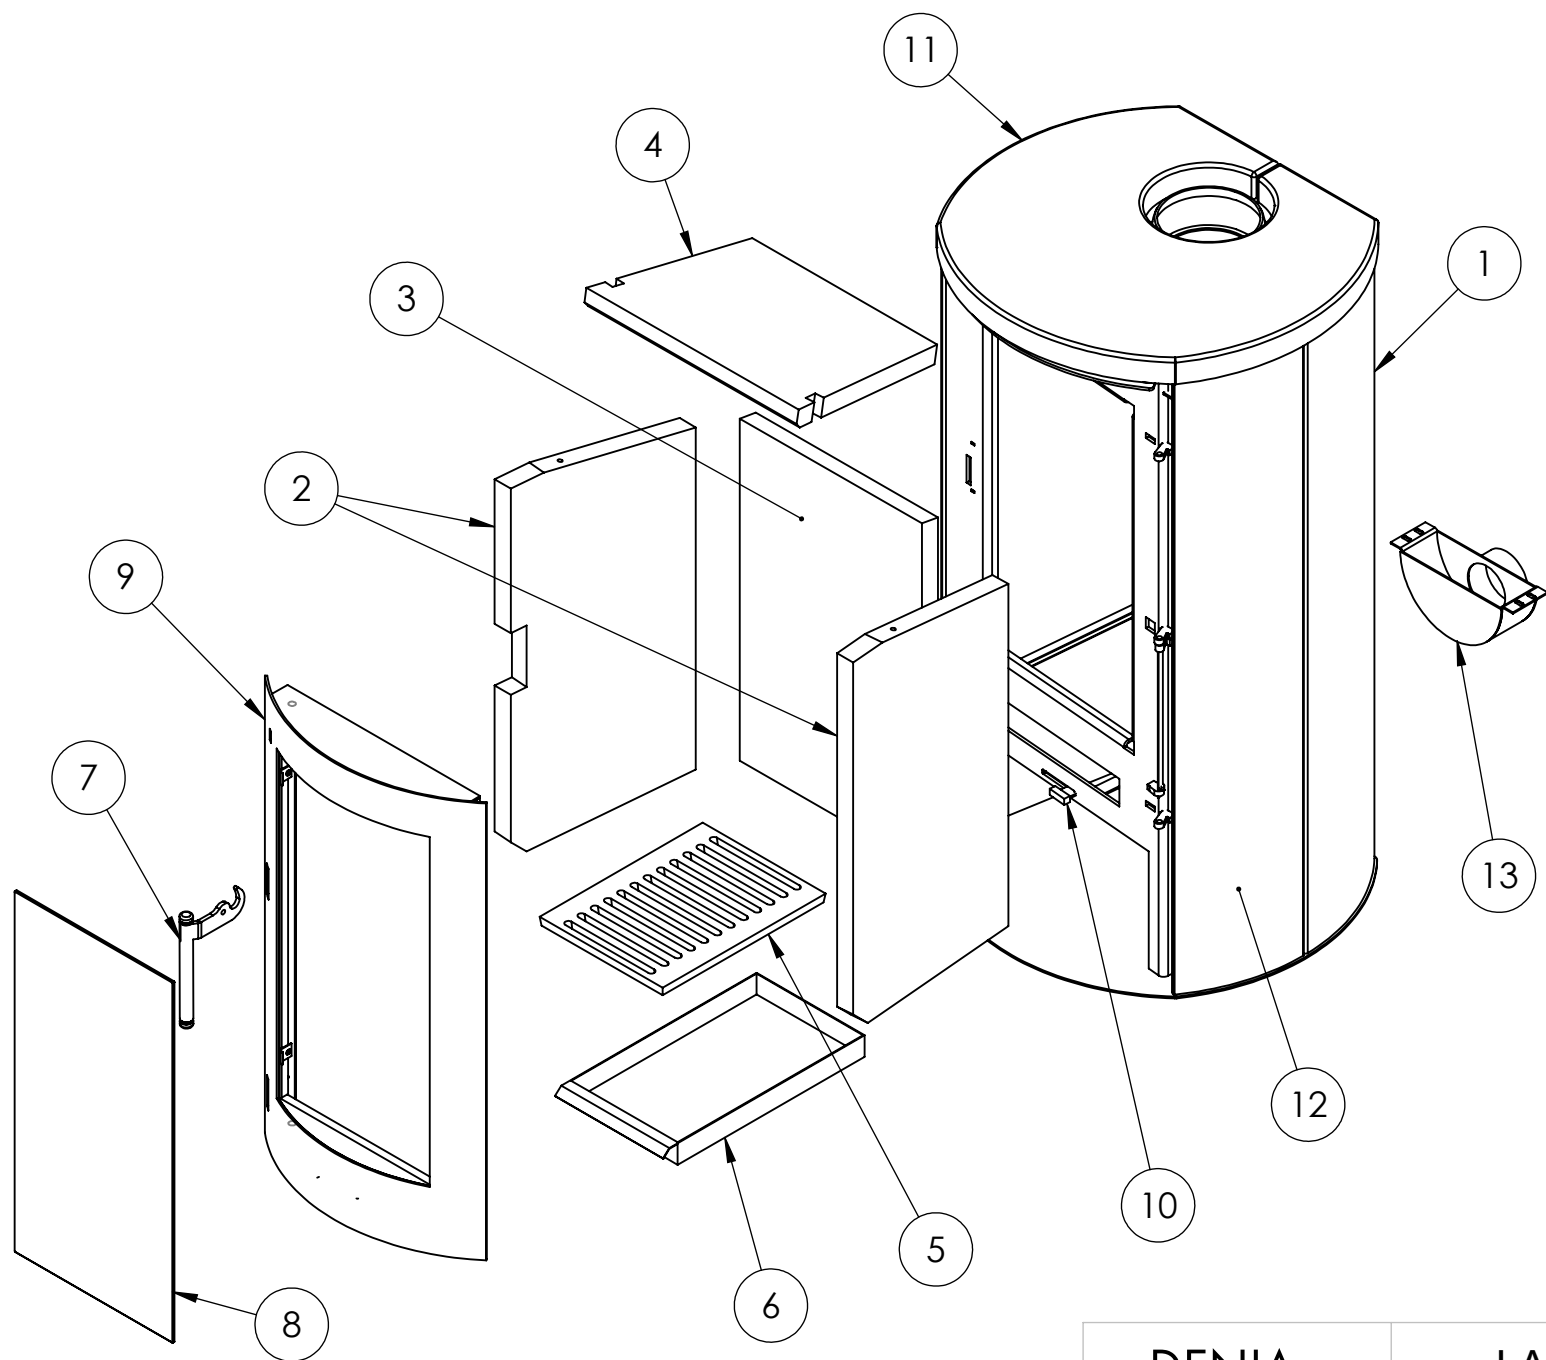

N°	DÉNOMINATION	UD
1	Pêle a bois	1
2	Latérale vermiculite	2
3	Fond vermiculite	1
4	Coupe-flamme vermiculite	1
5	Grille	1
6	Tiroir	1
7	Poignée	1
8	Vitre	1
9	Porte	1
10	Tirage d'air	1
11	Pierre supérieure	1
12	Pierre latérale	2
13	Prise d'air extérieure	1

DENIA

LAMBDA

2017