


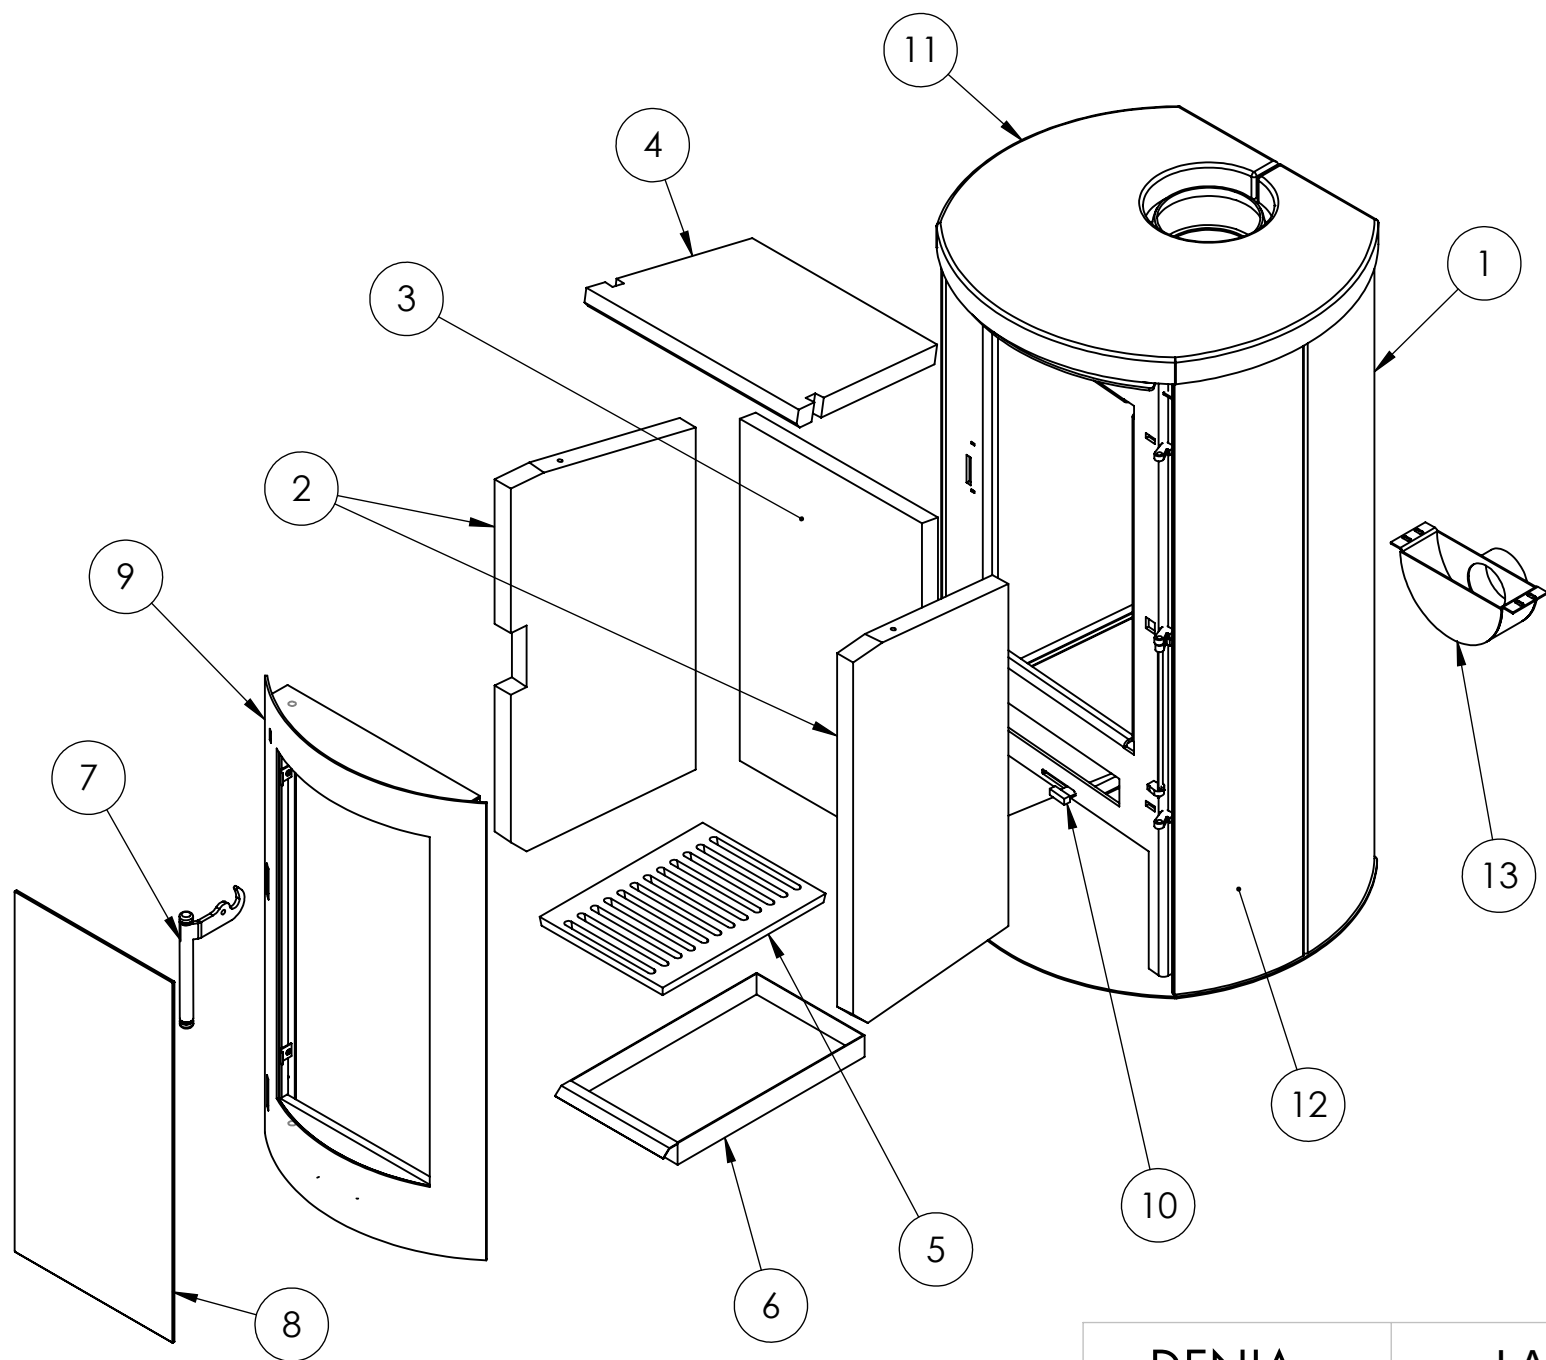

N°	Beschreibung	EH
1	Kaminofen	1
2	Seitliche Vermiculite	2
3	Rückwand Vermiculite	1
4	Vermiculit Umlenkplatte	1
5	Rost	1
6	Aschebehälter	1
7	Griff	1
8	Scheibe	1
9	Tür	1
10	Lufteinlass	1
11	Oberer Naturstein	1
12	Seitlicher Naturstein	2
13	Externe Luftzufuhr	1

DENIA

LAMBDA

2017