


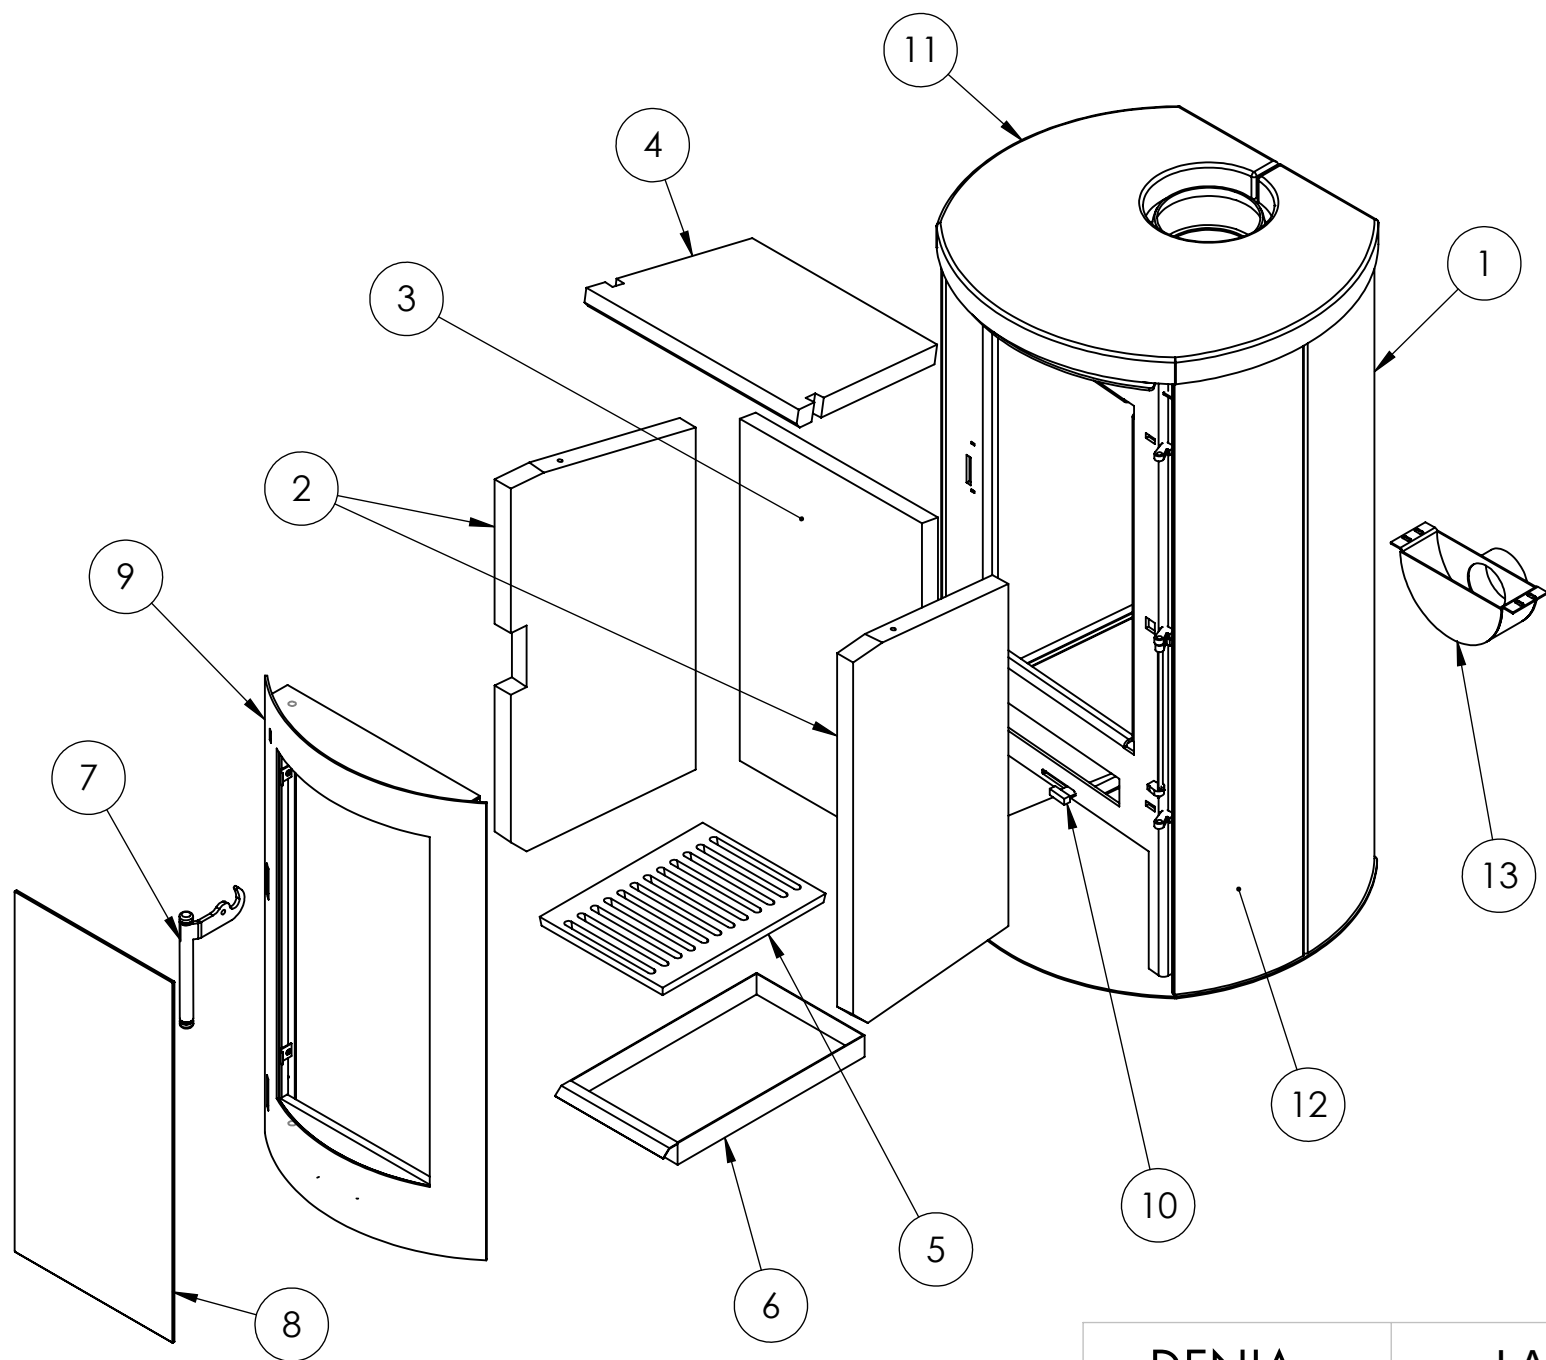

N°	NAAM	UD
1	Brandkamer	1
2	Vermiculiet lateraal	2
3	Vermiculiet achteraan	1
4	Bovenplaat in vermiculiet	1
5	Rooster	1
6	Aslade	1
7	Deurhendel	1
8	Ruit	1
9	Deur	1
10	Luchttoevoer-regelaar	1
11	Siersteen bovenaan	1
12	Siersteen lateraal	2
13	Externe luchttoevoer	1

DENIA

LAMBDA

2017