


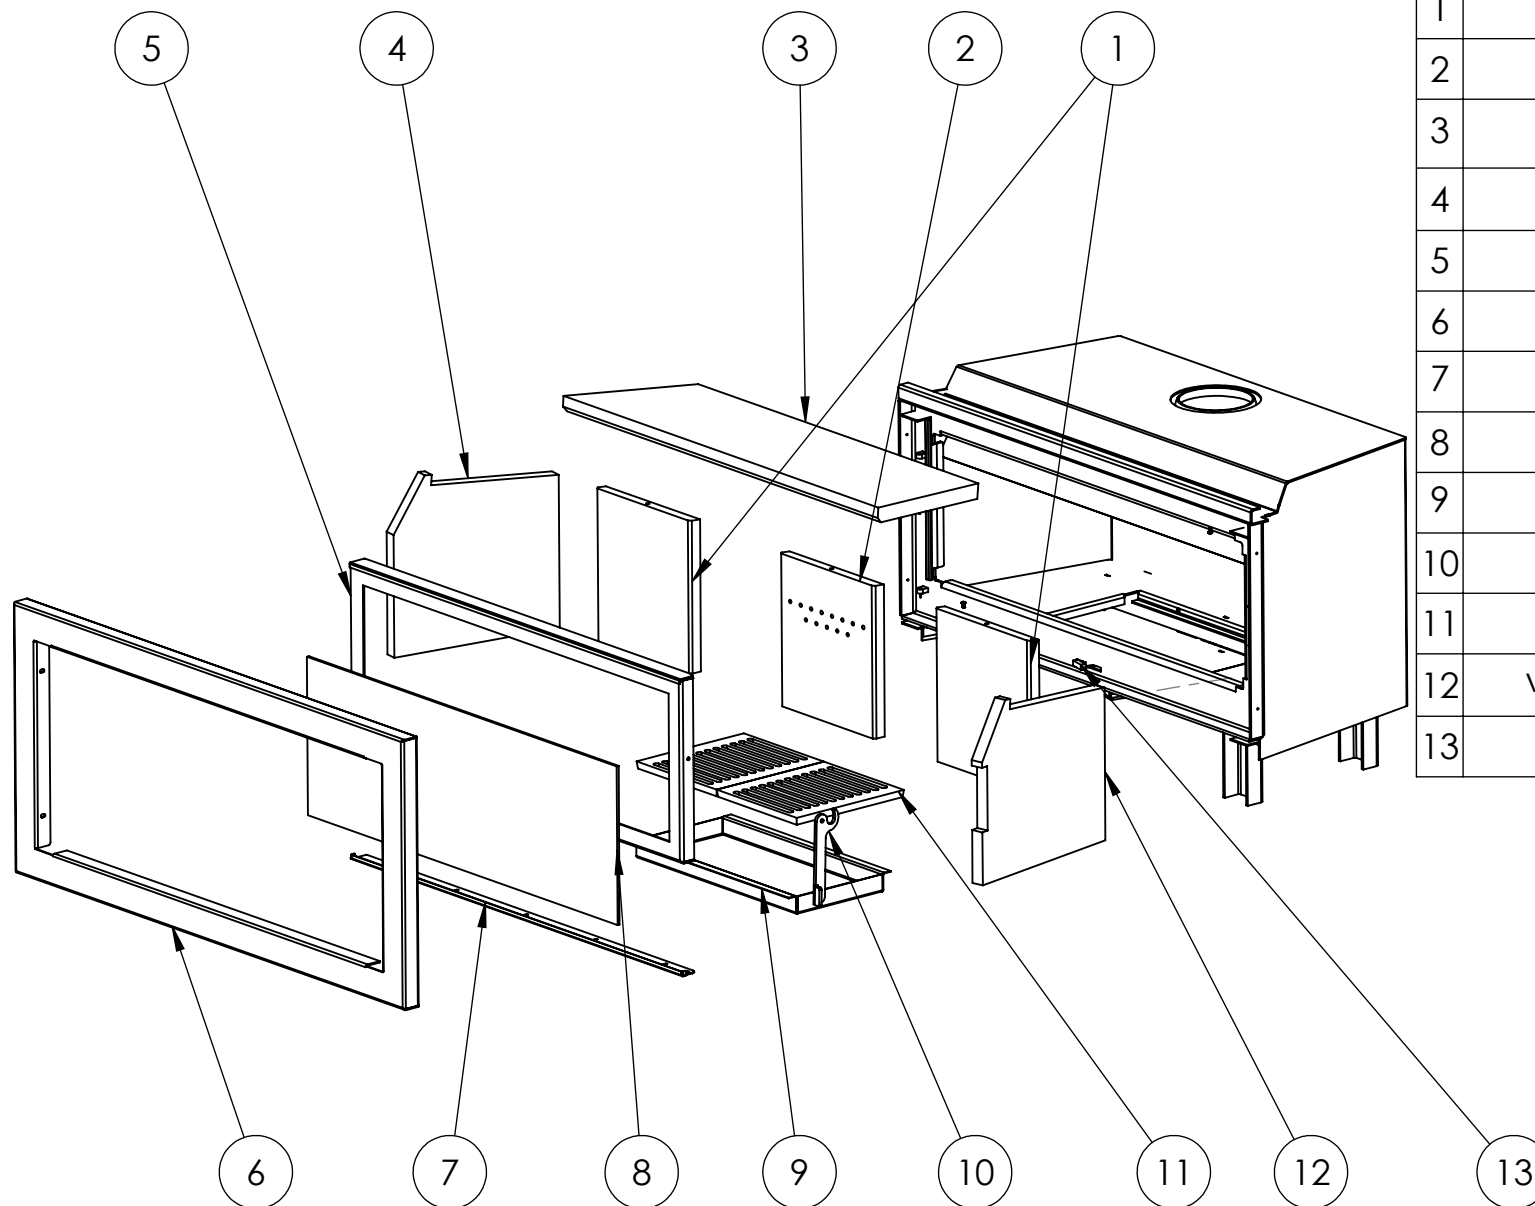

N°	NAAM	UD
1	Vermiculiet achteraan zijkant	2
2	Vermiculiet achteraan midden	1
3	Bovenplaat in vermiculiet	1
4	Vermiculiet lateraal	1
5	Deur	1
6	Kader	1
7	Glassteun	1
8	Ruit	1
9	Aslade	1
10	Deurhendel	1
11	Rooster	2
12	Vermiculiet lateraal deurhendel	1
13	Luchttoevoer-regelaar	1

DENIA

DF-100